


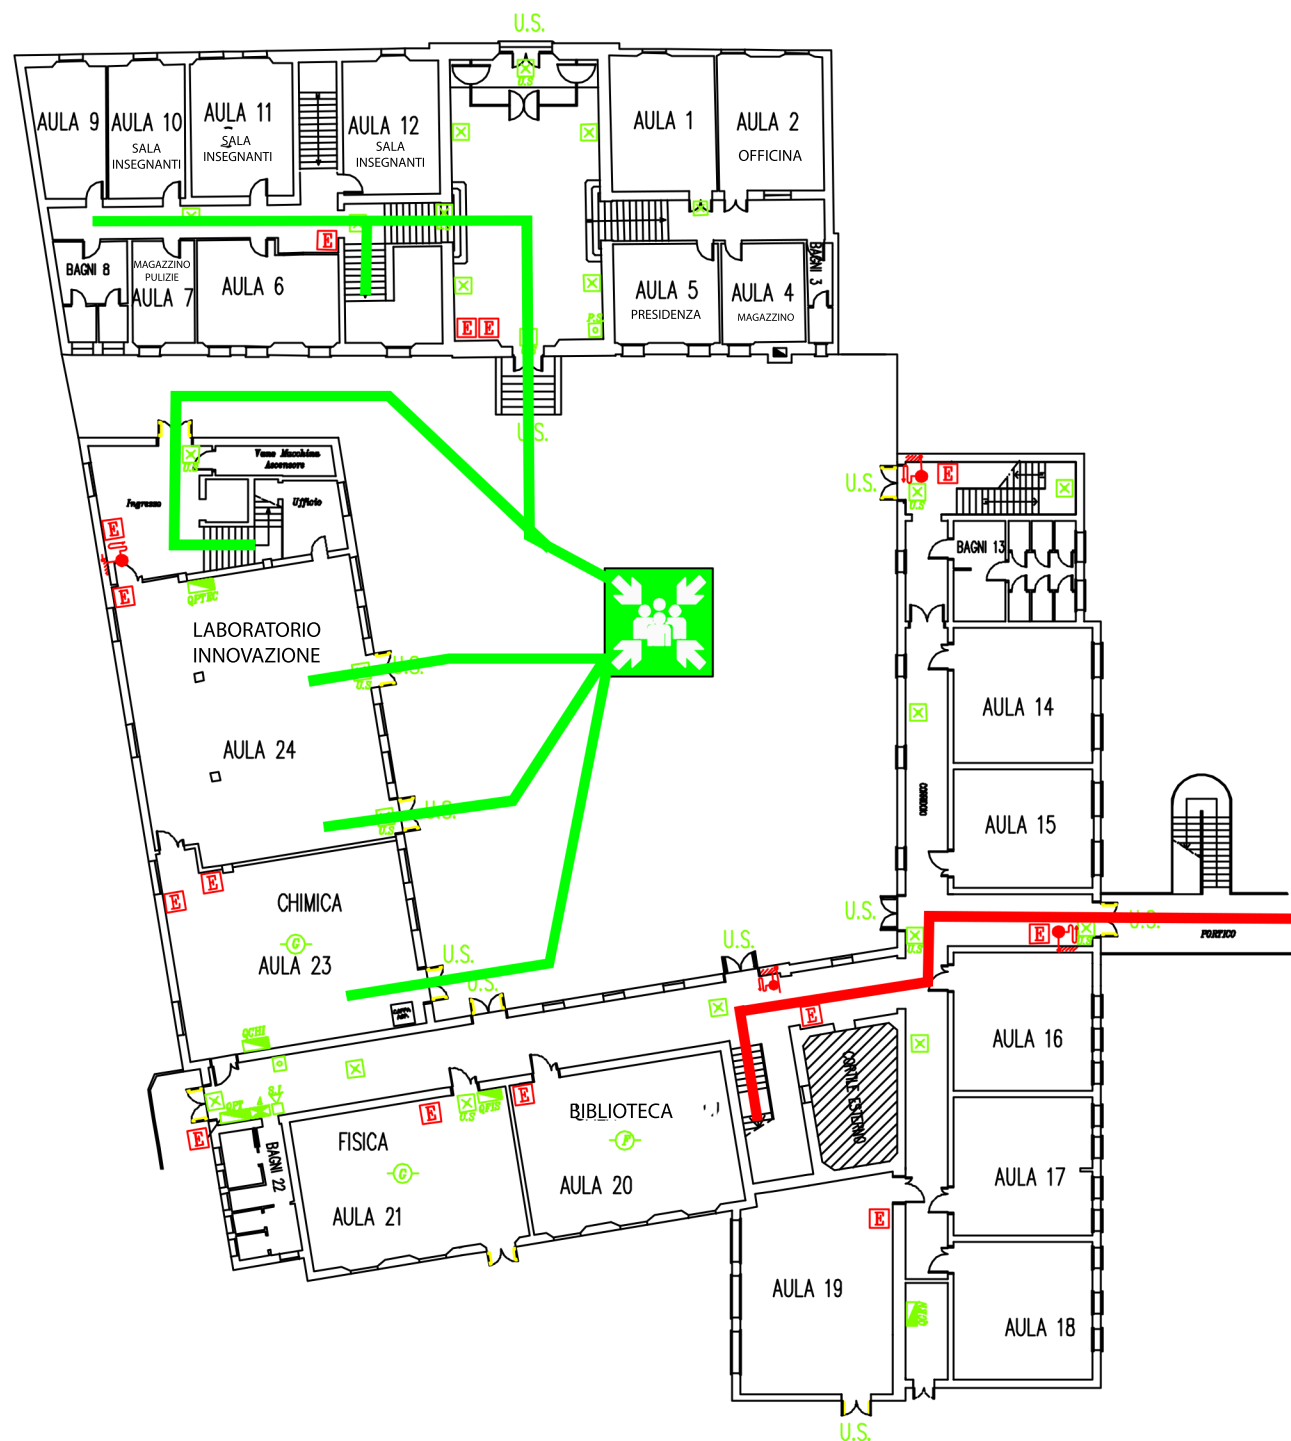

PIANO DI EVACUAZIONE Piano Terra



IMPIANTI DI SICUREZZA

	PLAFONIERA AUTOALIMENTATA DI EMERGENZA
	PLAFONIERA DI EMERGENZA CON INDICAZIONE VIA DI FUGA
	QUADRI ELETTRICI
	SIRENA DI ALLARME
	PULSANTE ALLARME INCENDIO
	PULSANTE DI SGANCIO
	CENTRALINA ANTINCENDIO

IMPIANTI DI ESTINZIONE

	ESTINTORE
	IDRANTE UNI 45